


PIANTA 2° LIVELLO

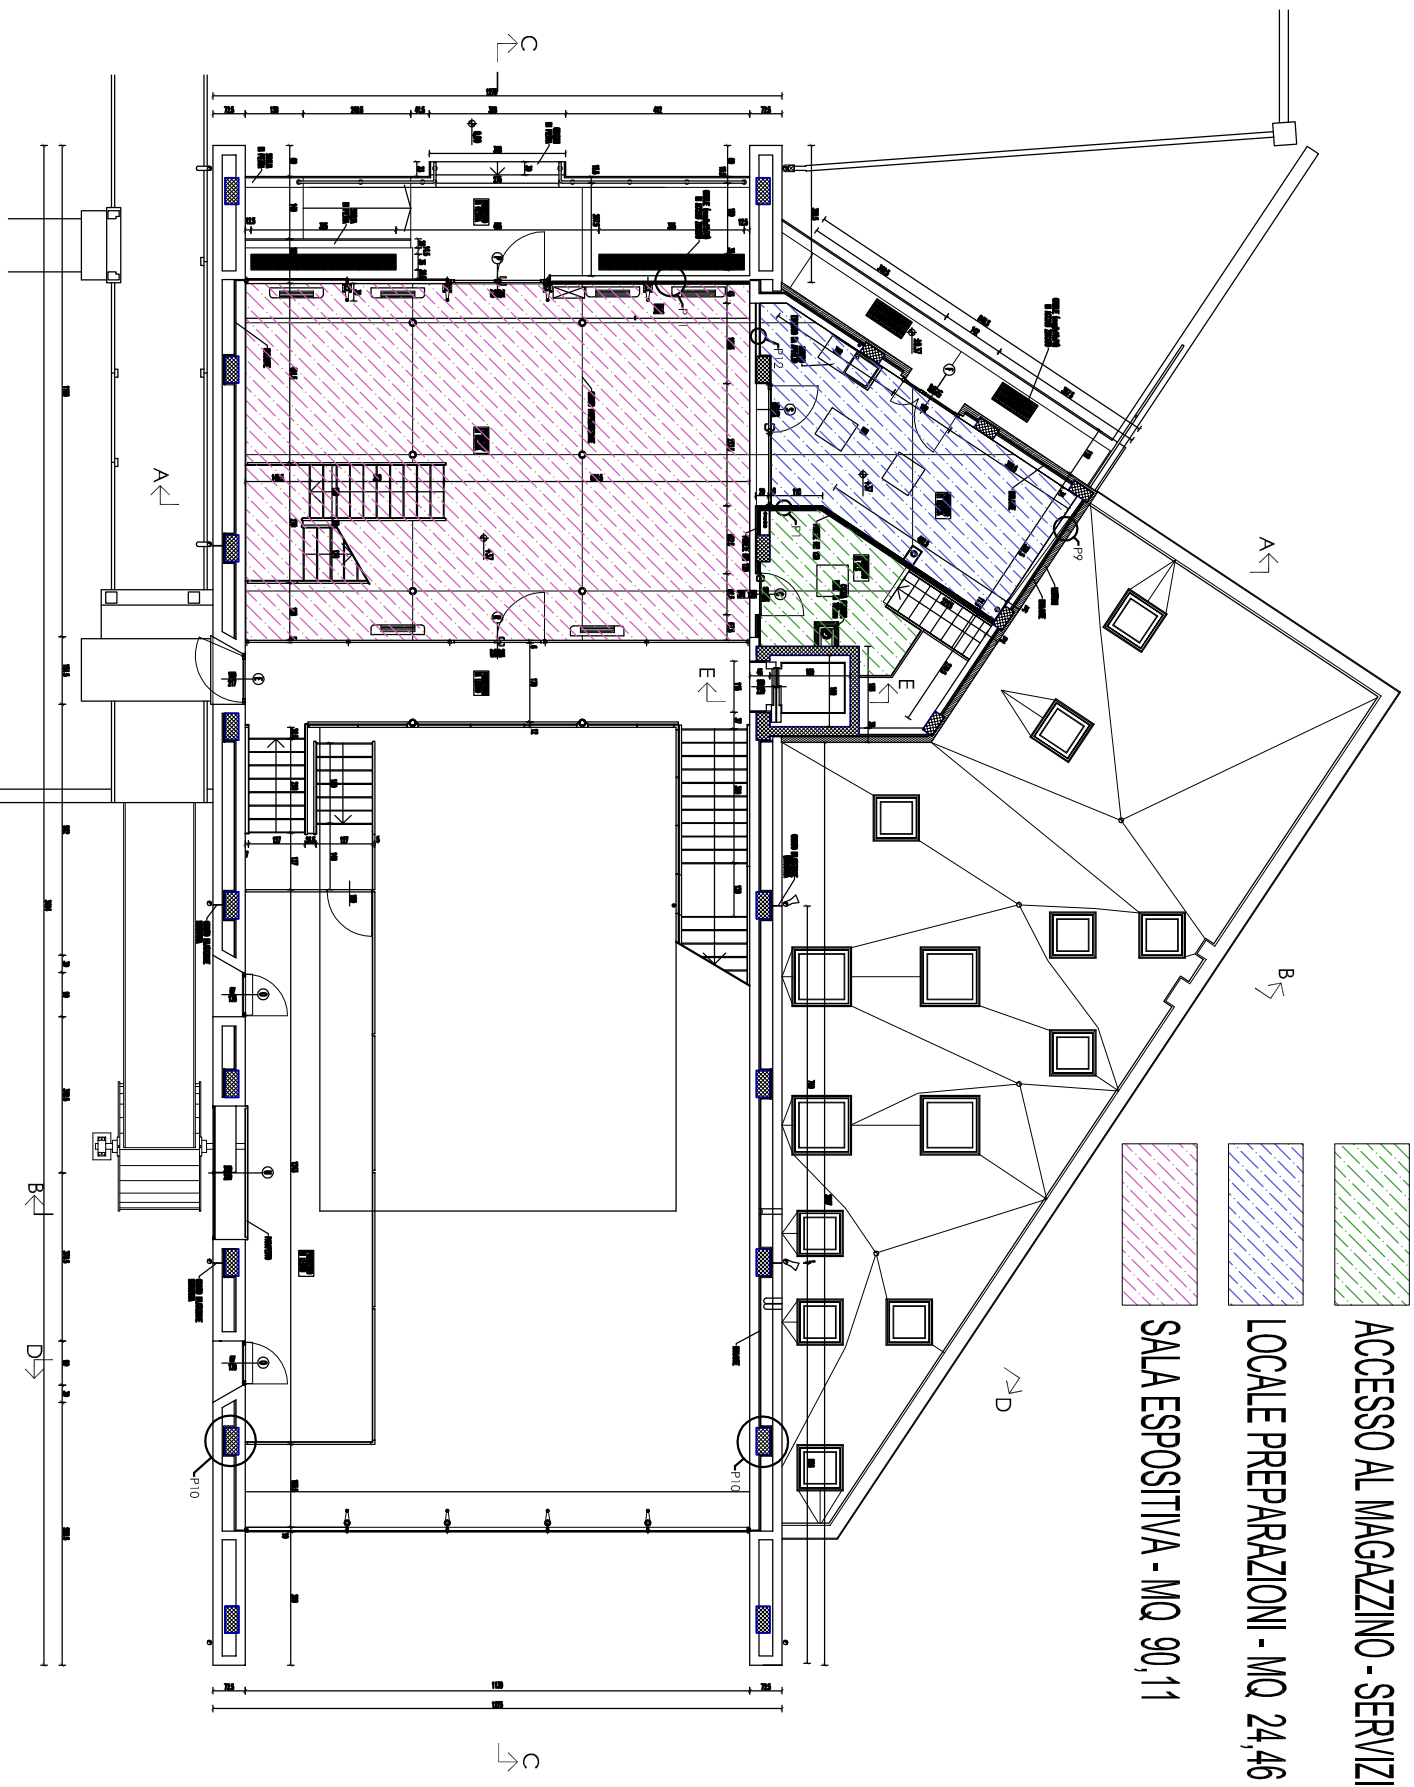

ACCESSO AL MAGAZZINO - SERVIZI IGIENICI - MQ 8,7

LOCALE PREPARAZIONI - MQ 24,46

SALA ESPOSITIVA - MQ 90,11